


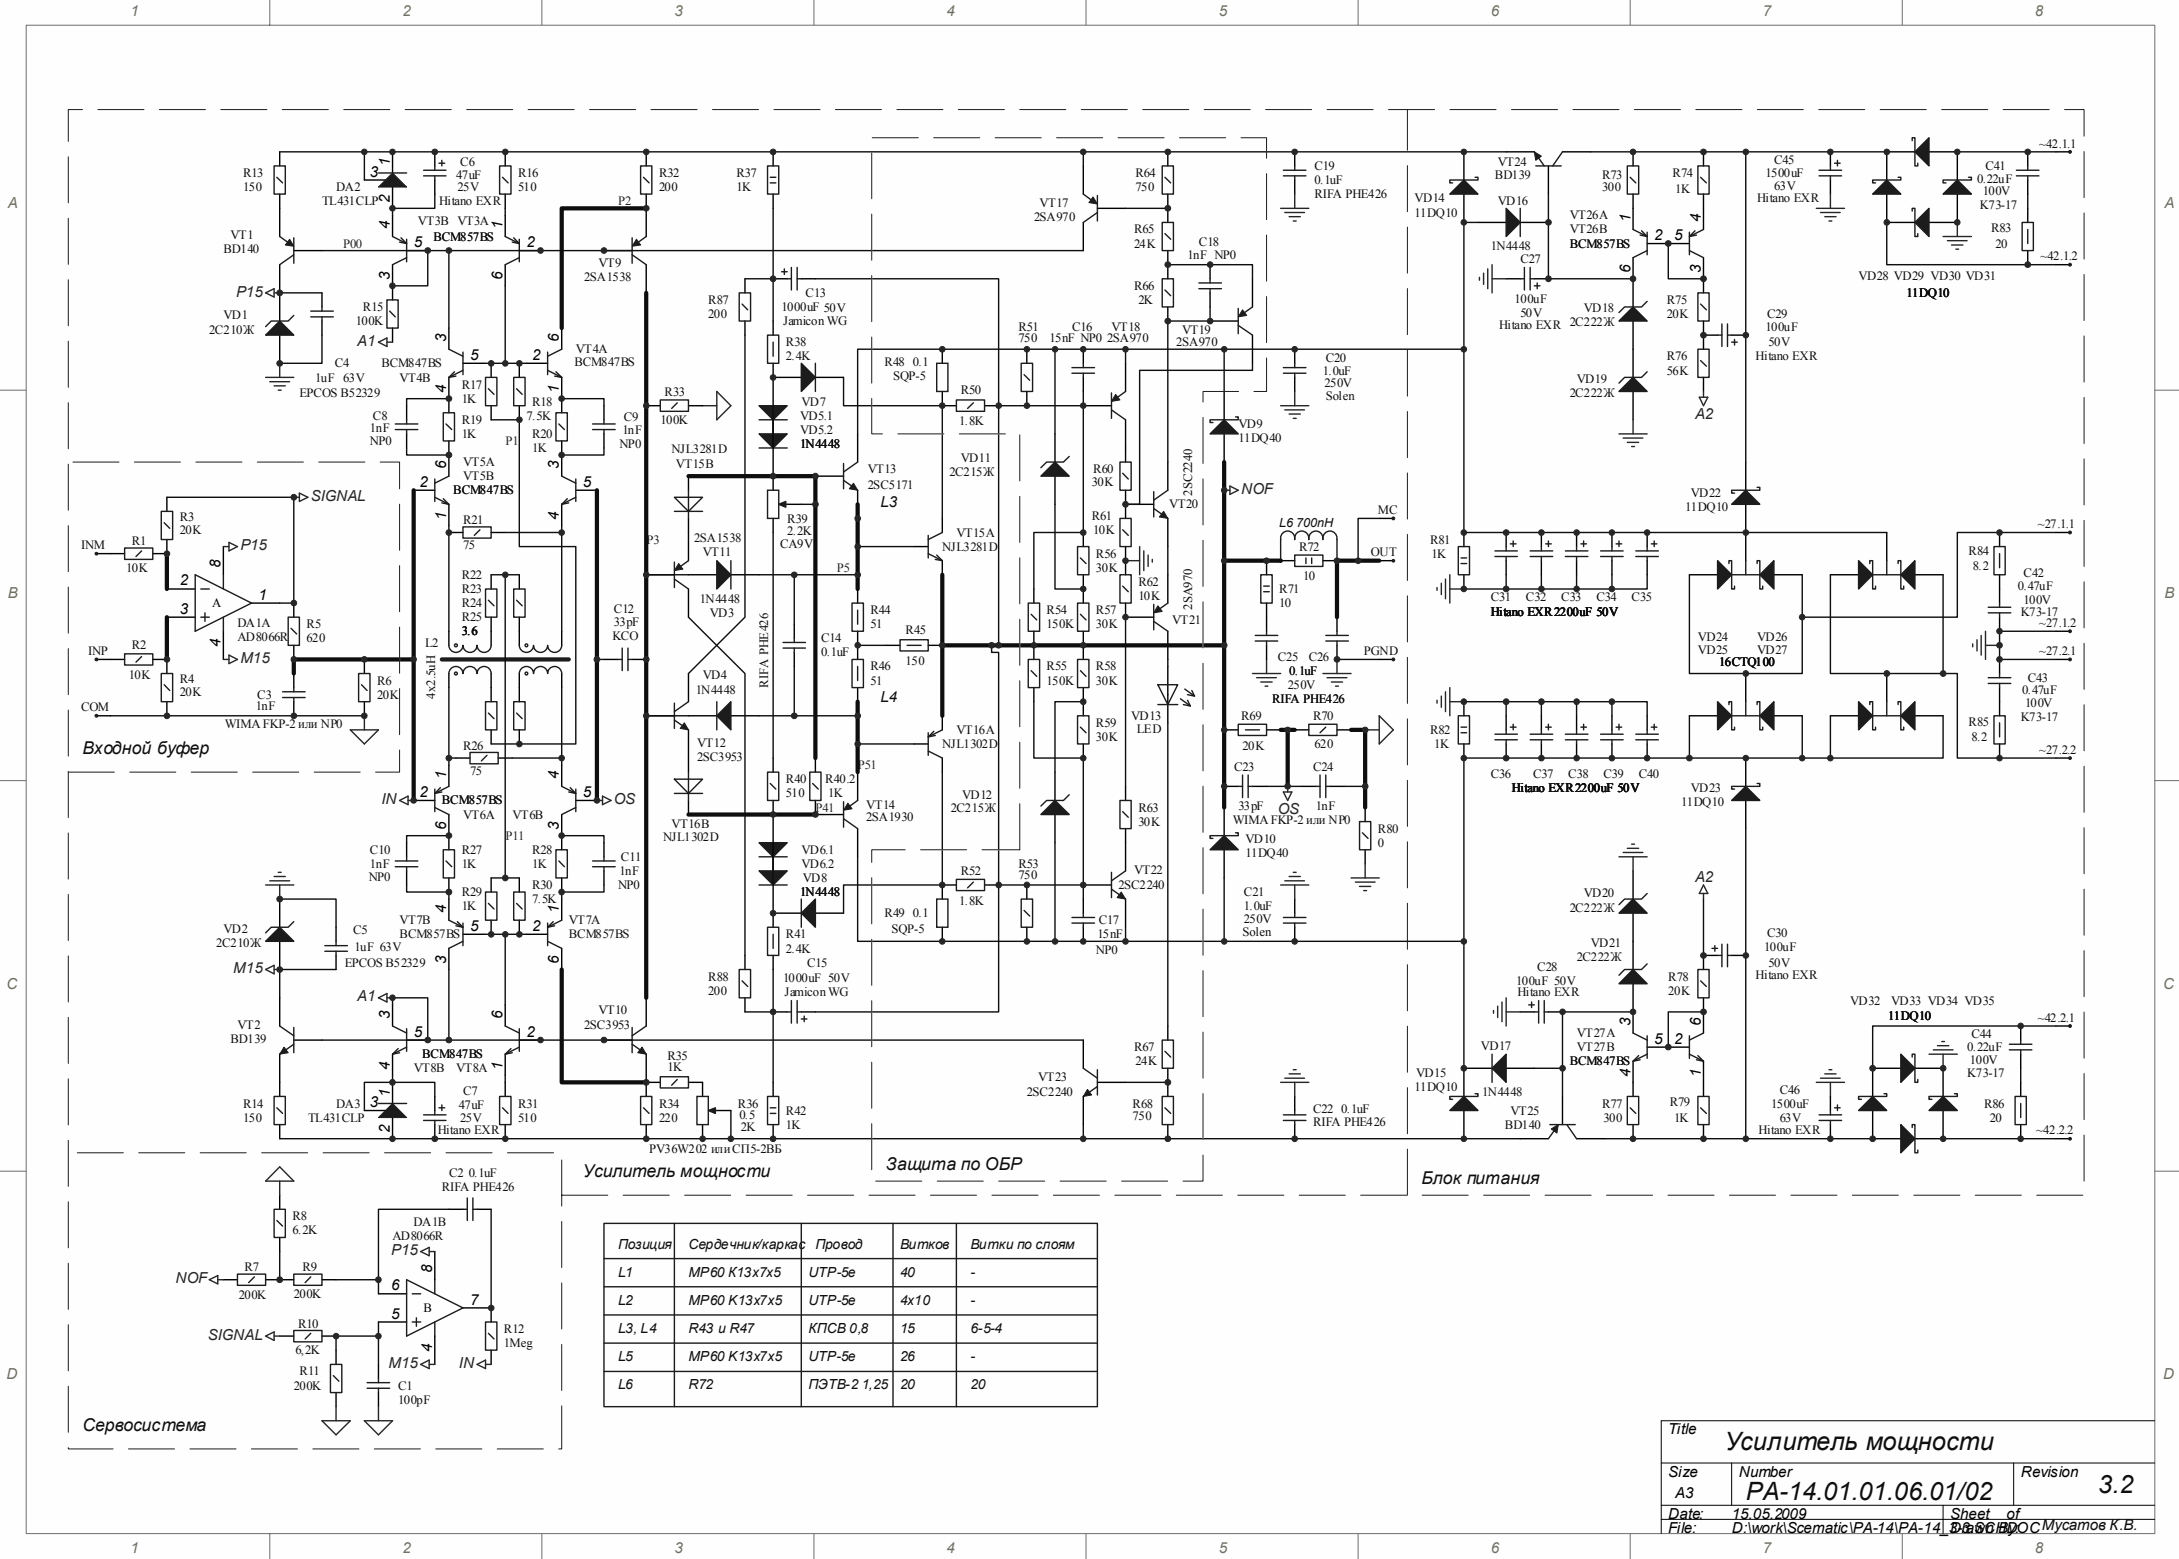

Позиция	Сердечник/каркас	Провод	Витков	Витки по слоям
L1	MP60 K13x7x5	УТП-5е	40	-
L2	MP60 K13x7x5	УТП-5е	4x10	-
L3, L4	R43 и R47	КПСВ 0,8	15	6-5-4
L5	MP60 K13x7x5	УТП-5е	26	-
L6	R72	ПЭТВ-2 1,25	20	20

Title

Усилитель мощности

SizeA3

NumberPA-14.01.01.06.01/02

Revision3.2

Date15.05.2009

FileD:\work\Scematic\PA-14\PA-14.01.01.06.01.sch

Sheet of 3

AuthorМясников К.В.