

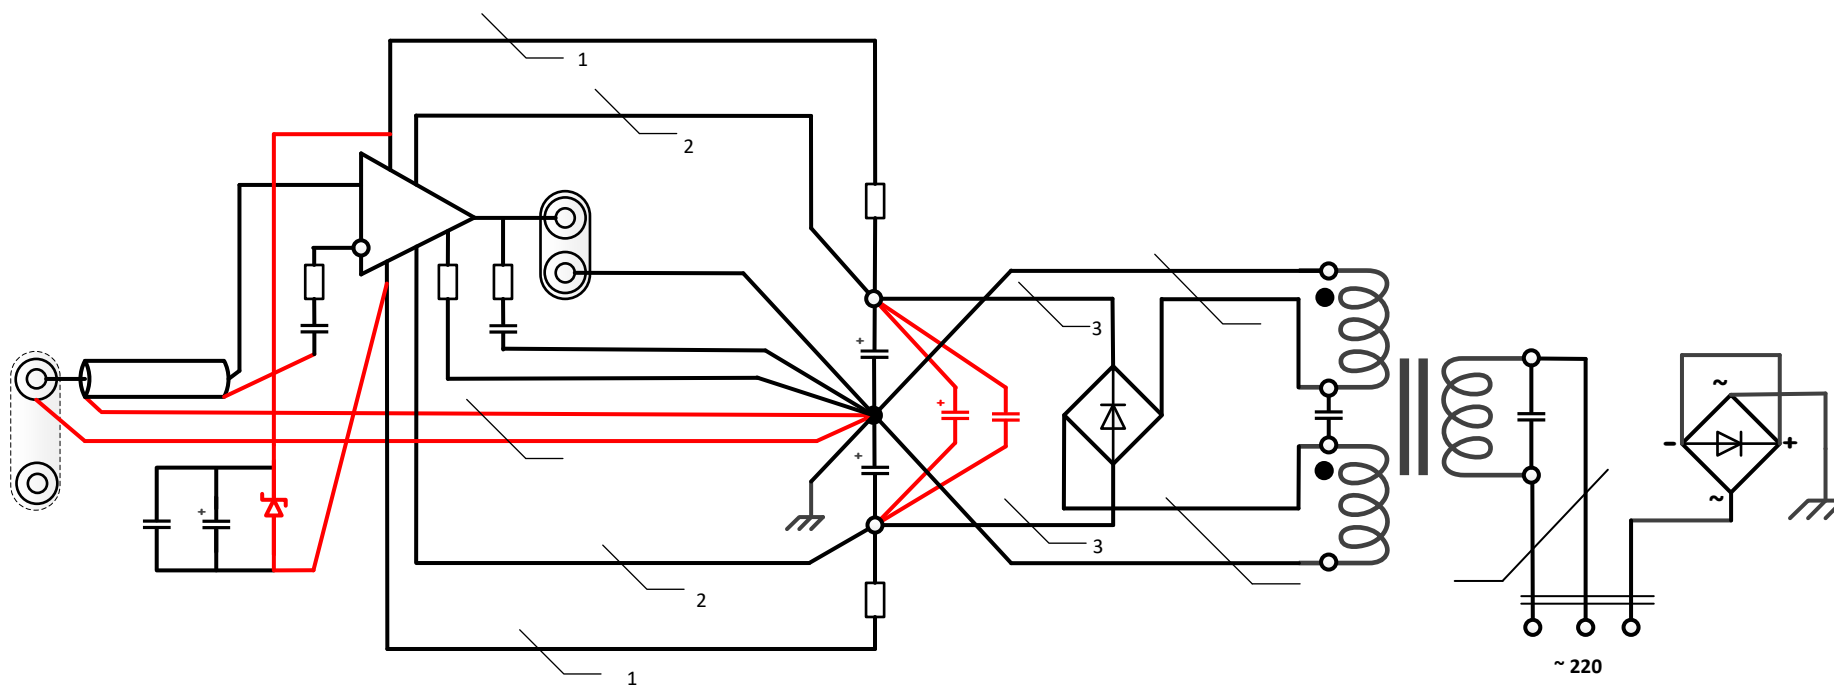


Схема разводки земли и питания УМЗЧ